

Locale 1

Agenzia delle Entrate  
CATASTO FABBRICATI  
Ufficio Provinciale di  
Latina

Dichiarazione protocollo n. del

Plan n. di u.i.u. in Comune di Latina

Via

civ. SNC

Identificativi Catastali:

Compilata da:

Sezione:

Foglio:

Particella:

Subalterno:


Affari  
Immobiliari



N. A671

Scheda n. 1

Scala 1:100

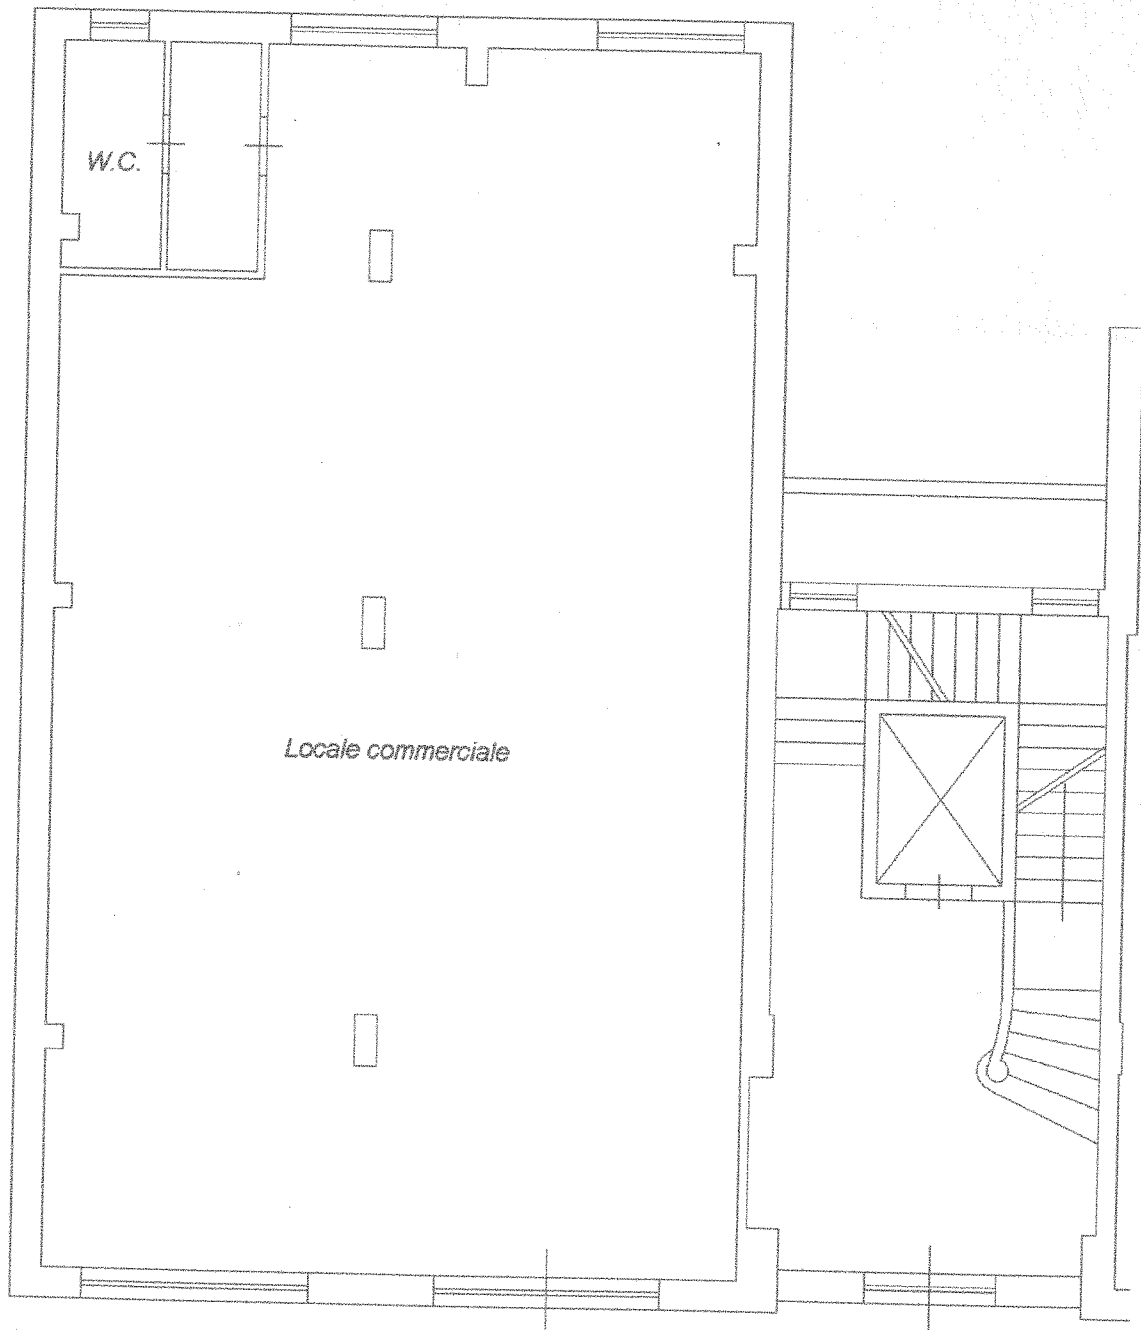

PIANO TERRA  
H= 3.60 mt.

