

LOCALE 2

Agenzia delle Entrate
CATASTO FABBRICATI
Ufficio Provinciale di
Latina

Dichiarazione protocollo n. _____ del _____
Planimetria di u.i.u. in Comune di Latina

Via _____

civ. SNC

Identificat _____

Sezione: _____

Foglio: _____

Particella: _____

Subalterno: _____


Affari
immobiliari



N. A671

Scheda n. 1

Scala 1:100

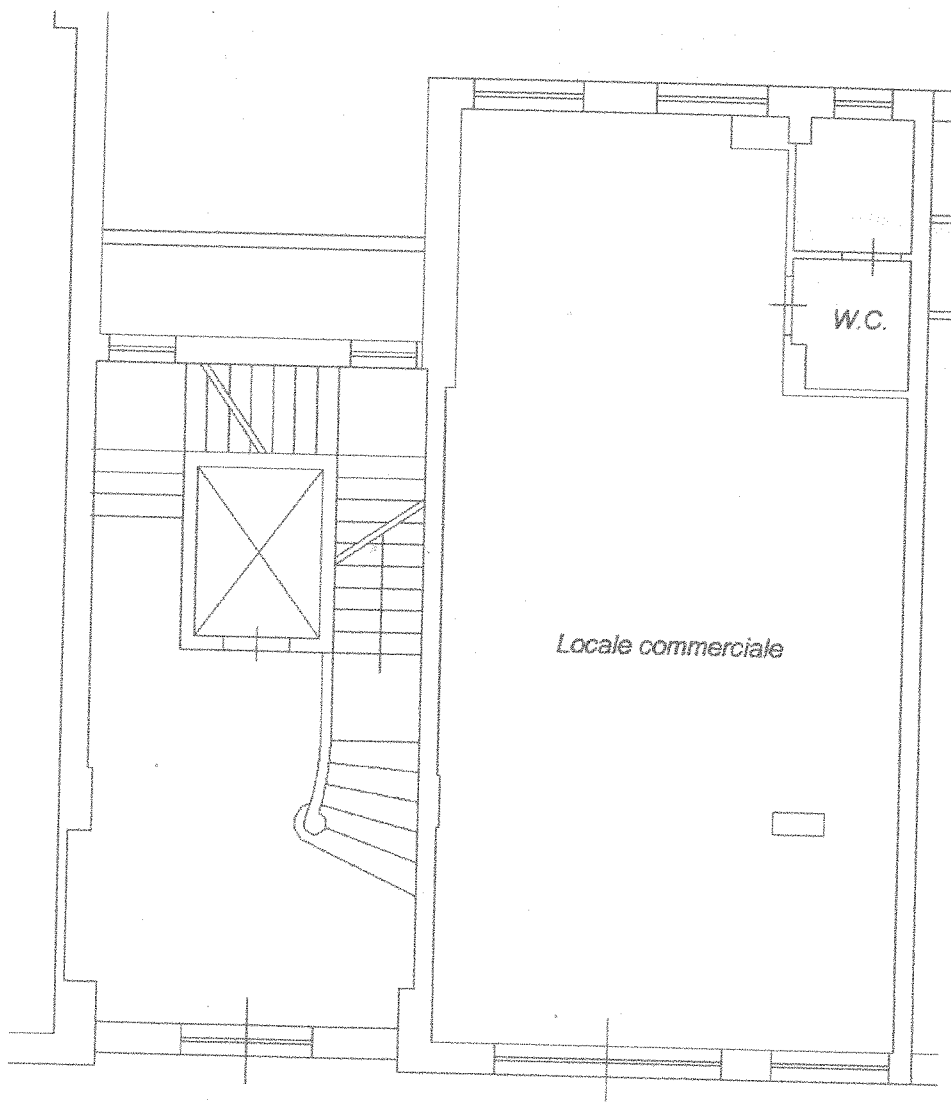

PIANO TERRA
H= 3.60 mt.

