

LOCALE 3

Agenzia delle Entrate
CATASTO FABBRICATI
Ufficio Provinciale di
Latina

Dichiarazione protocollo n. del

Planimetria di u.i.u. in Comune di Latina

Via

civ. SNC

Identificati

Sezione:

Foglio:

Particella:

Subalterno:


Affari
Immobiliari



N. A671

Scheda n. 1

Scala 1:100

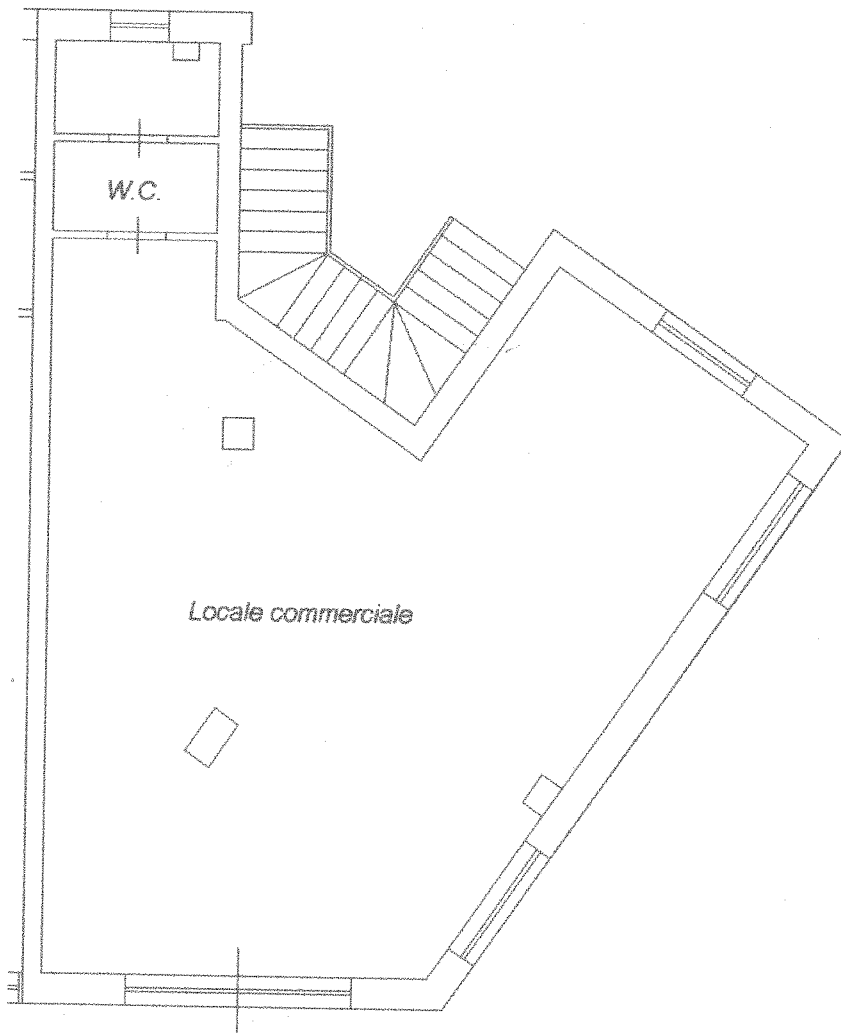

PIANO TERRA
H= 3.60 mt.

